


# BẢN VẼ VỊ TRÍ, RANH GIỚI CÔNG TRÌNH DỰ ÁN HOÁN ĐỔI QUY MÔ

TÊN DỰ ÁN: KHU KHAI THÁC ĐẤT TẠI THÔN MIẾU BÒNG

ĐỊA ĐIỂM: THÔN MIẾU BÒNG, XÃ THƯỢNG YÊN CÔNG

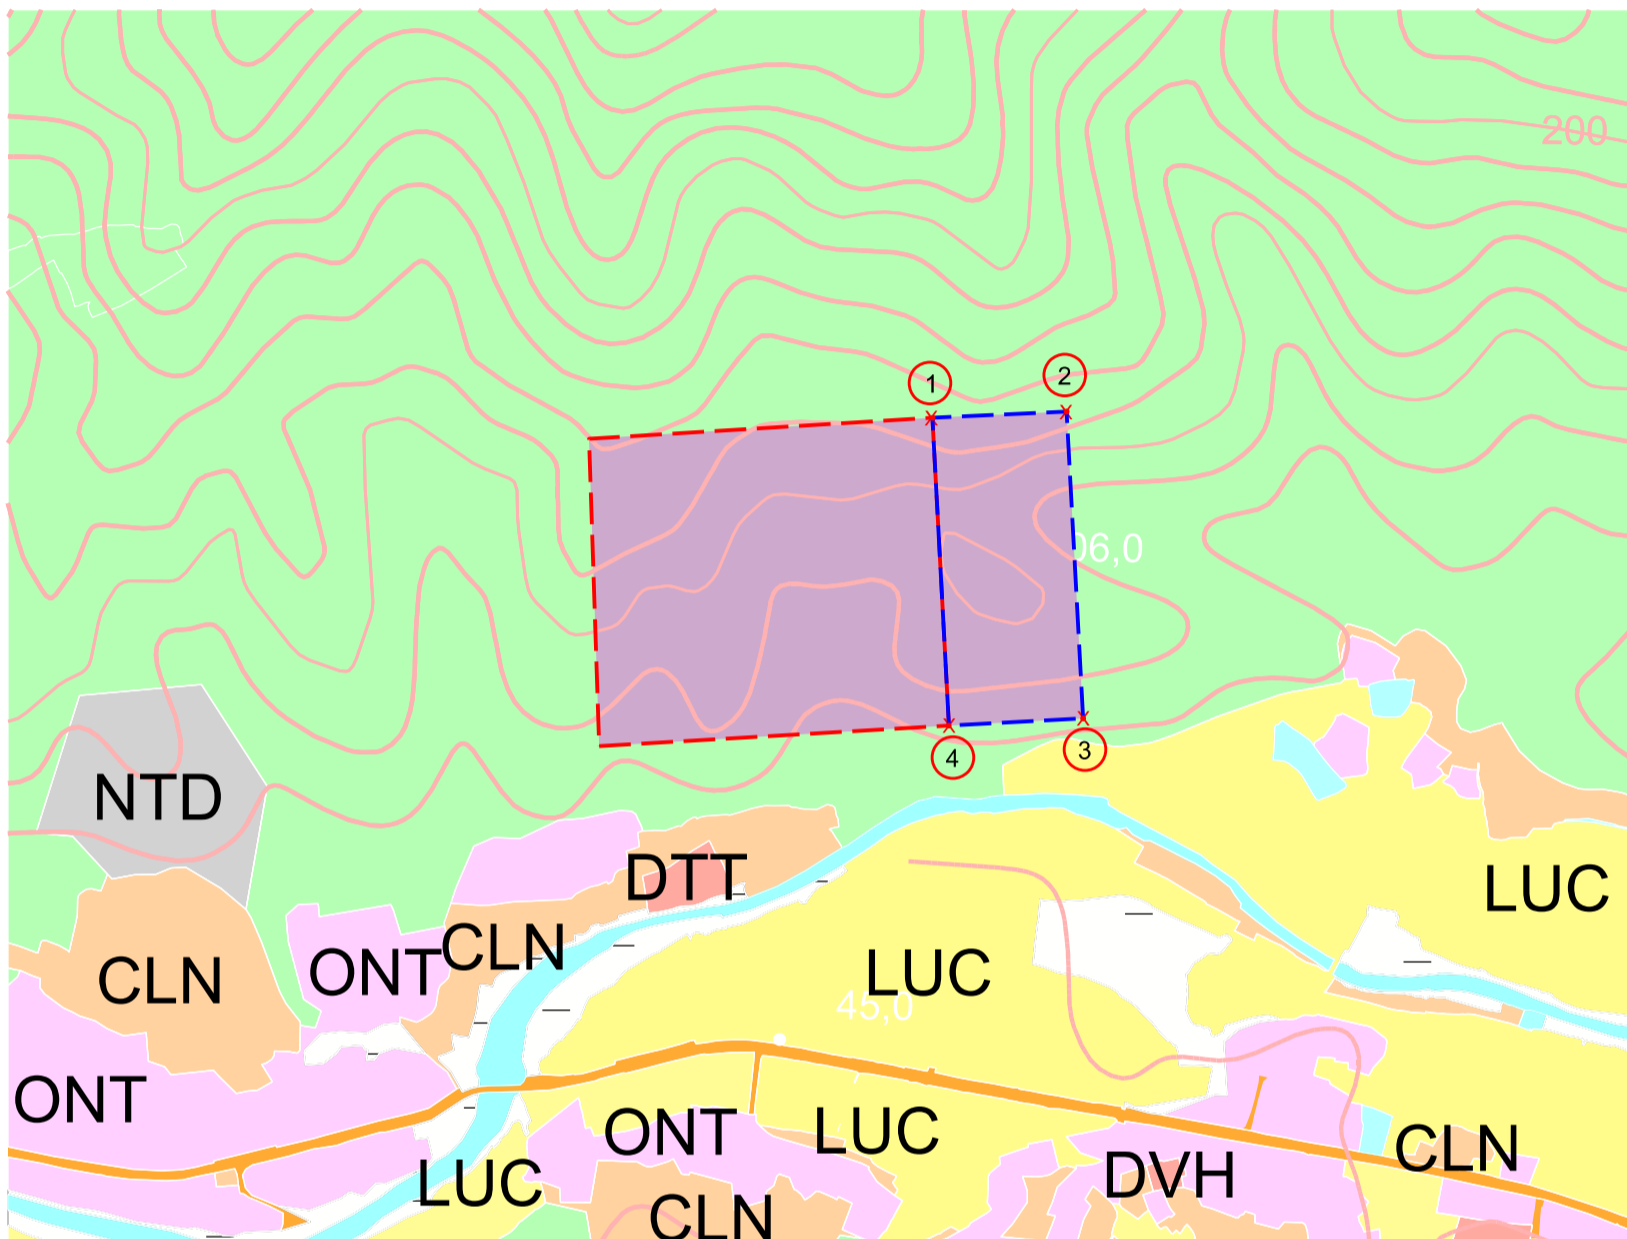

## GHI CHÚ

- Ranh giới dự án được phê duyệt tại quyết định 933/QĐ-UBND ngày 19/03/2021 (với diện tích 8,1ha): - - - - -
- Ranh giới mở rộng dự án (mở rộng thêm 3,12ha, tổng diện tích sau khi mở rộng là 11,23ha): - - - - -

BẢNG KÊ TỌA ĐỘ			
KHU VỰC NGHIÊN CỨU			
Tên điểm	Tọa độ VN 2000		Độ dài (m)
	x	y	
1	2334800.7498	397529.7831	116,8
2	2334806.1942	397646.4293	
3	2334539.4624	397660.9110	267,1
4	2334533.2819	397544.1404	116,9
			267,9
1	2334800.7498	397529.7831	

SỞ TÀI NGUYÊN & MÔI TRƯỜNG ( Ký tên, đóng dấu )	UBND THÀNH PHỐ UÔNG BÍ ( Ký tên, đóng dấu )