


BẢN VẼ VỊ TRÍ, DIỆN TÍCH, RANH GIỚI CÔNG TRÌNH, DỰ ÁN BỔ SUNG KHSDD NĂM 2023

**DỰ ÁN: ĐIỂM KHAI THÁC KHOÁNG SẢN ĐẤT, ĐÁ LÀM VẬT LIỆU SAN LẤP TẠI
KHU VỰC PHƯỜNG BẮC SƠN, THÀNH PHỐ UÔNG BÍ, TỈNH QUẢNG NINH**

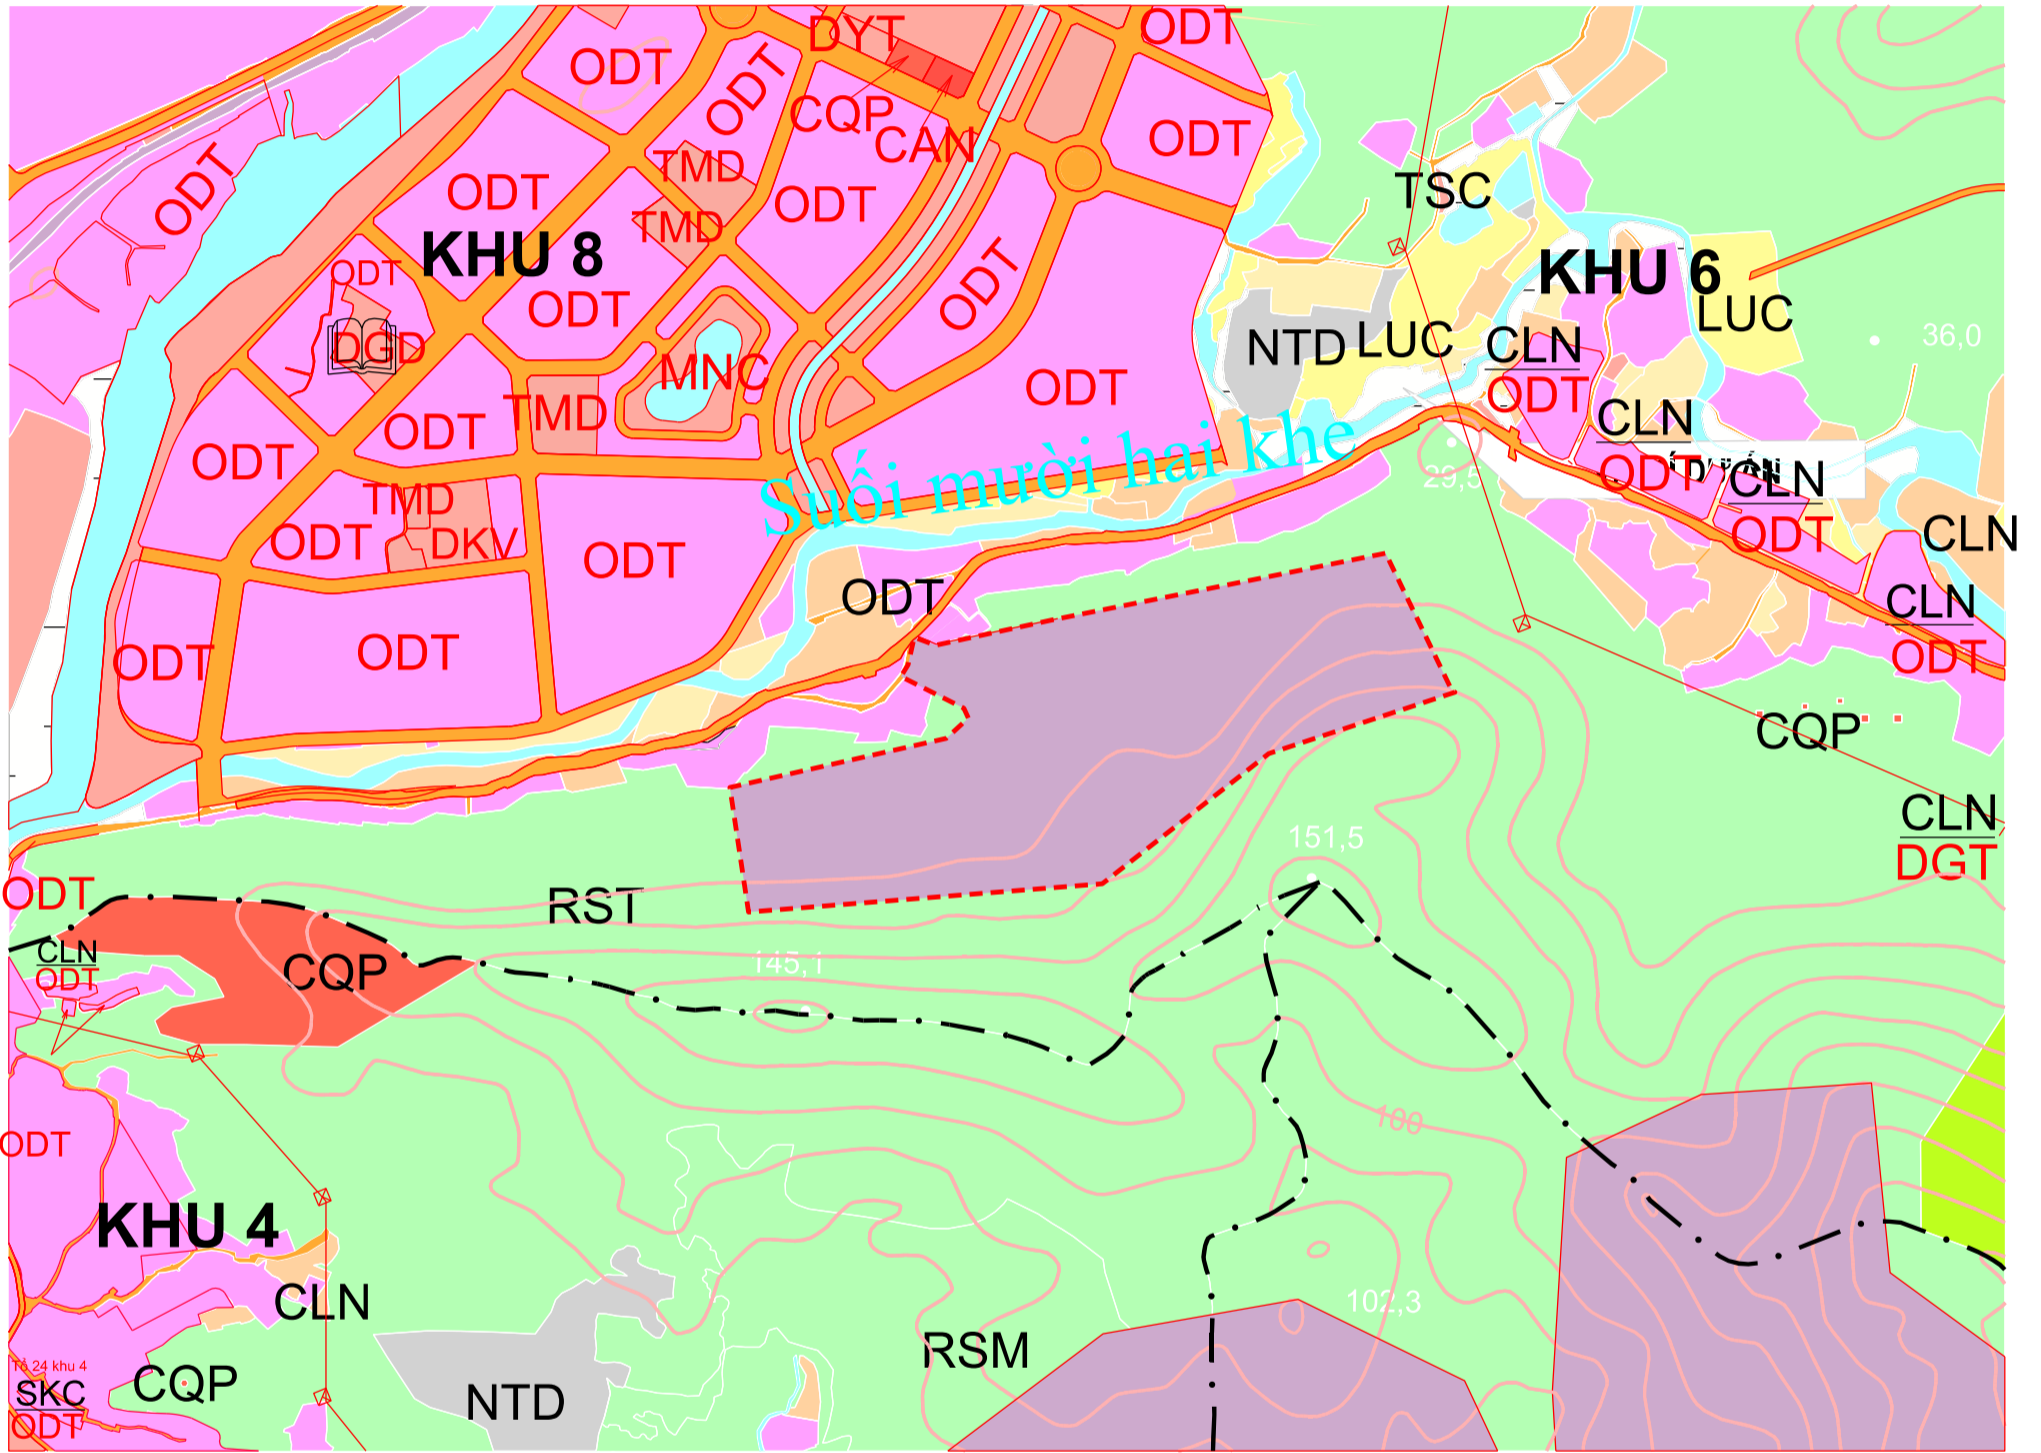

BẢNG KÊ TỌA ĐỘ				
KHU VỰC NGHIÊN CỨU				
STT	KÍ HIỆU	TỌA ĐỘ		KC (M)
		X	Y	
1	1	2.327.942,0000	401.122,0000	
2	2	2.327.919,0000	401.097,0000	33,97
3	3	2.327.867,0000	400.853,0000	249,48
4	4	2.327.723,0000	400.874,0000	145,52
5	5	2.327.755,0000	401.273,0000	400,28
6	6	2.327.902,0000	401.461,0000	238,65
7	7	2.327.971,0000	401.671,0000	221,05
8	8	2.327.972,0000	401.668,0000	3,16
9	9	2.328.128,0000	401.593,0000	173,09
10	10	2.328.053,0000	401.218,0000	382,43
11	11	2.328.034,9484	401.135,2118	84,73
1	1	2.327.942,0000	401.122,0000	93,88

GHI CHÚ

- Ranh giới dự án: -----
- Diện tích thực hiện: 16,73 ha
- + Diện tích đất sản xuất vật liệu xây dựng: 6,0 ha
- + Diện tích đất rừng sản xuất: 10,73 ha

SỞ TÀI NGUYÊN VÀ MÔI TRƯỜNG
TỈNH QUẢNG NINH

Ngày tháng năm 2023
Ký, ghi rõ họ và tên, đóng dấu

UBND THÀNH PHỐ UÔNG BÍ

Ngày tháng năm 2023
TM. UBND THÀNH PHỐ
Ký, ghi rõ họ và tên, đóng dấu