ĐỊA ĐIỂM: PHƯỜNG YÊN TỬ, UÔNG BÍ, VÀNG DANH, THÀNH PHỐ QUẢNG NINH


QUY HOẠCH PHÂN KHU TỶ LỆ 1/2000 KHU 4 - KHU VỰC NAM ĐÔ THỊ UÔNG BÍ

BẢN ĐỒ QUY HOẠCH HỆ THỐNG CÔNG TRÌNH GIAO THÔNG VÀ CHỈ GIỚI ĐƯỜNG ĐỎ, CHỈ GIỚI XÂY DỰNG

B

0 400 2000M

1DV = 400M

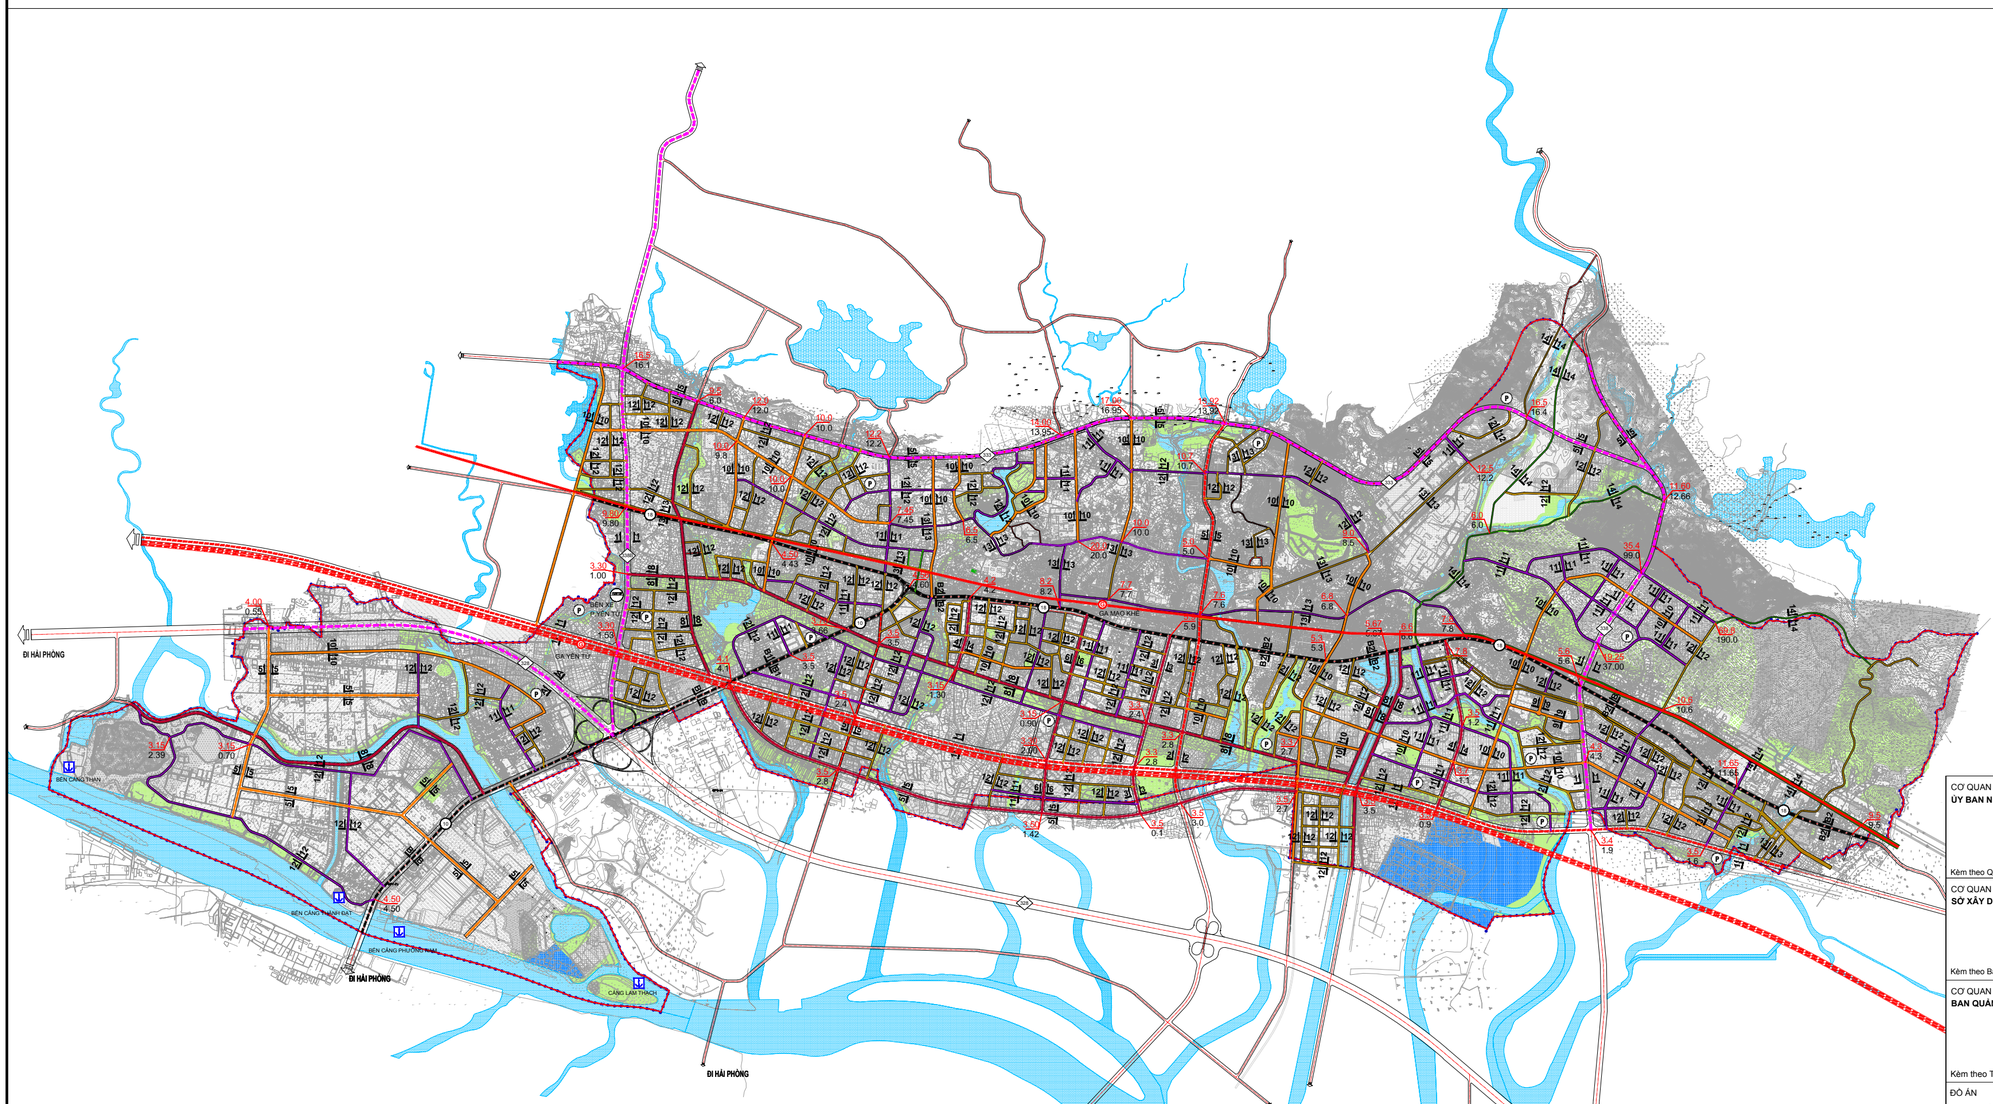

KÍ HIỆU

- RANH GIỚI QUY HOẠCH
- QUỐC LỘ
- ĐƯỜNG TỈNH
- ĐƯỜNG CHÍNH ĐÔ THỊ
- ĐƯỜNG LIÊN KHU VỰC
- ĐƯỜNG CHÍNH KHU VỰC
- ĐƯỜNG KHU VỰC
- ĐƯỜNG PHÂN KHU VỰC
- ĐƯỜNG HIỆN TRẠNG, CẢI TẠO
- ĐƯỜNG SẮT ĐÔ THỊ
- ĐƯỜNG SẮT QUỐC GIA, GA
- ĐƯỜNG SẮT TỐC ĐỘ CAO, GA
- BÃI ĐỖ XE
- BẾN XE
- BẾN CẢNG HÀNG HÓA
- 3.8 CAO ĐỘ THIẾT KẾ (M)
- /3.8 CAO ĐỘ TỰ NHIÊN (M)

CƠ QUAN PHÊ DUYỆT:
ỦY BAN NHÂN DÂN THÀNH PHỐ QUẢNG NINH

Kèm theo Quyết định số: ...../QĐ-UBND ngày ... tháng ... năm 2026

CƠ QUAN THẨM ĐỊNH:
SỞ XÂY DỰNG QUẢNG NINH

Kèm theo Báo cáo thẩm định số: ..... ngày ... tháng ... năm 2026

CƠ QUAN TỔ CHỨC LẬP QUY HOẠCH:
BAN QUẢN LÝ DỰ ÁN ĐẦU TƯ XÂY DỰNG KHU VỰC I

Kèm theo Tờ trình số: ..... ngày ... tháng ... năm 2026

ĐỒ ÁN

QUY HOẠCH PHÂN KHU TỶ LỆ 1/2000
KHU 4 - KHU VỰC NAM ĐÔ THỊ UÔNG BÍ

ĐỊA ĐIỂM: PHƯỜNG YÊN TỬ, UÔNG BÍ, VÀNG DANH, THÀNH PHỐ QUẢNG NINH

TÊN BẢN VẼ

BẢN ĐỒ QUY HOẠCH HỆ THỐNG CÔNG TRÌNH GIAO THÔNG VÀ CHỈ GIỚI ĐƯỜNG ĐỎ, CHỈ GIỚI XÂY DỰNG

BẢN VẼ: QH03	GHÉP: FITA0	TỶ LỆ: 1/2.000	HOÀN THÀNH: .../2026
THIẾT KẾ	KS BÙI VĂN SỬ		
CHỦ TRÌ	KS BÙI VĂN SỬ		
CHỦ NHIỆM	KTS NGUYỄN THỊ MINH		
QL. KỸ THUẬT	ThS.KTS TRẦN VĂN HÙNG		

ĐƠN VỊ TƯ VẤN LẬP QUY HOẠCH:
GIÁM ĐỐC

BÙI QUÝ HÒA

VINUP CÔNG TY CỔ PHẦN QUY HOẠCH XÂY DỰNG VÀ PHÁT TRIỂN ĐÔ THỊ VIỆT NAM

MẶT CẮT NGANG ĐƯỜNG ĐIỂN HÌNH

