ĐỊA ĐIỂM: PHƯỜNG YÊN TỬ, VÀNG DANH, UÔNG BÍ, TỈNH QUẢNG NINH

QUY HOẠCH PHÂN KHU TỶ LỆ 1/2000 KHU 4 - KHU VỰC PHÍA NAM ĐÔ THỊ UÔNG BÍ


BẢN ĐỒ QUY HOẠCH CHUẨN BỊ KỸ THUẬT

B

0 400 2000M

1ĐV = 400M

SƠ ĐỒ PHÂN CHIA LƯU VỰC THOÁT NƯỚC

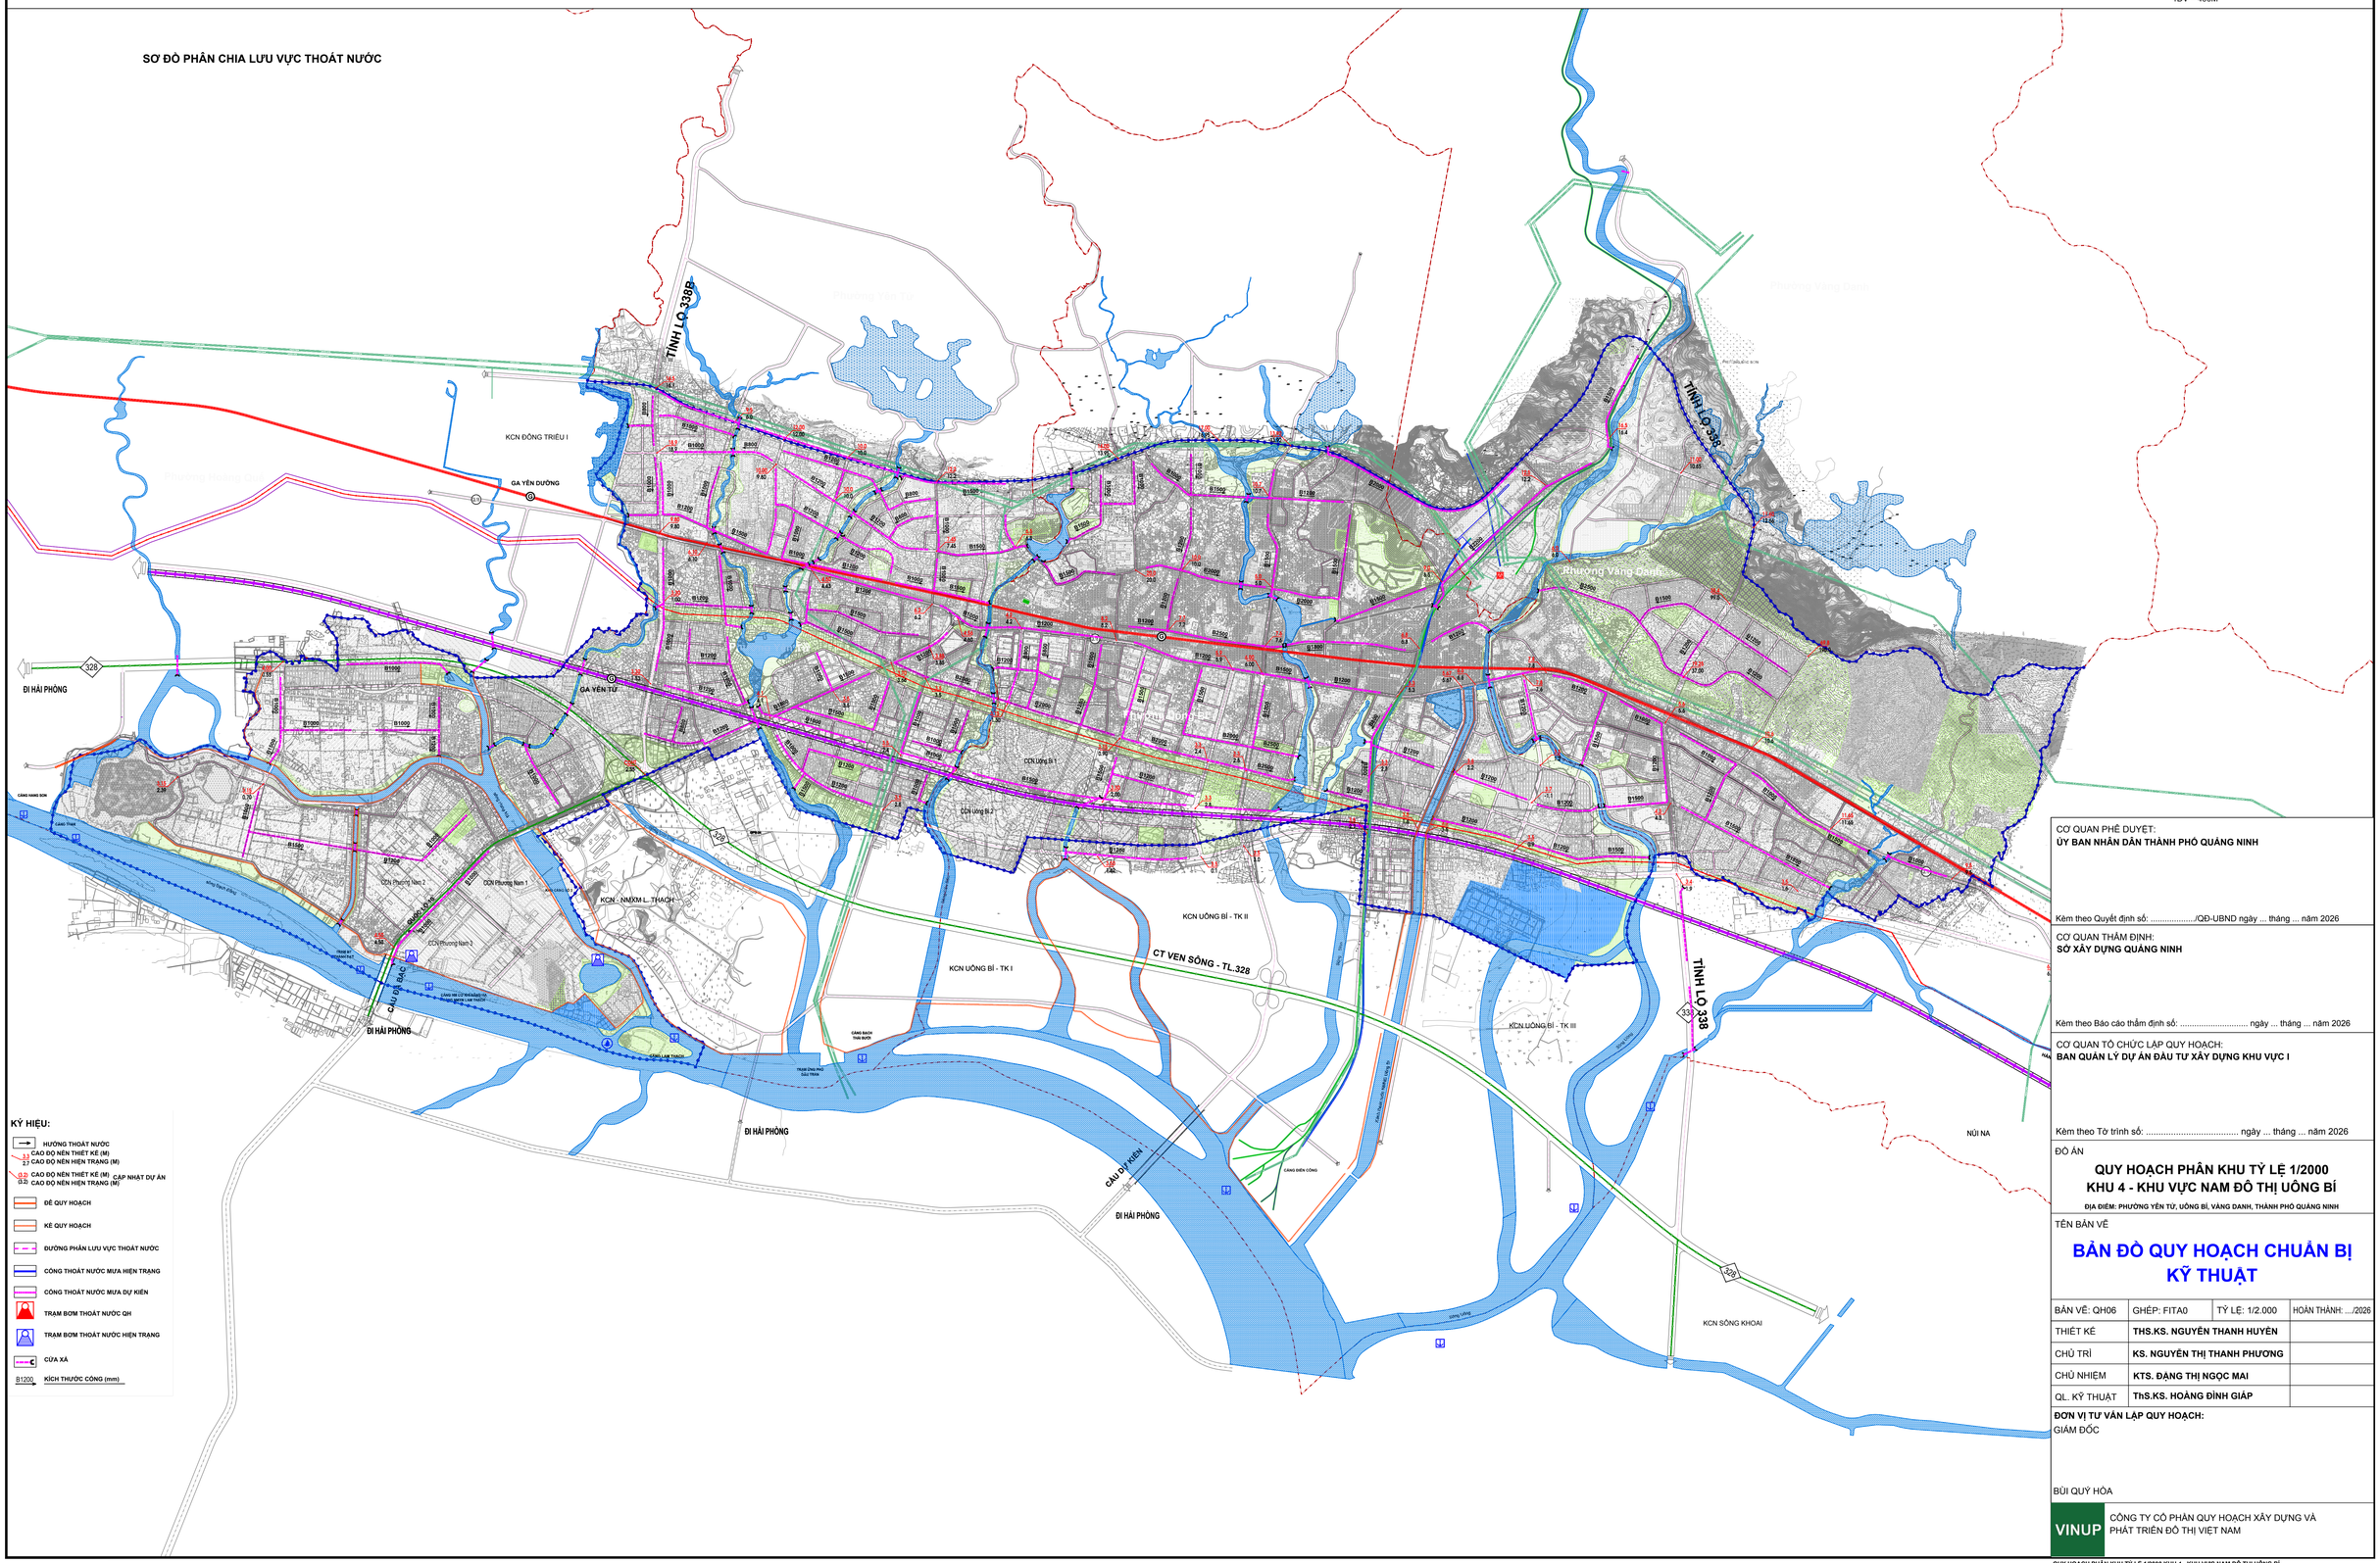

KÝ HIỆU:

- HƯỚNG THOÁT NƯỚC
- CAO ĐỘ NỀN THIẾT KẾ (M)
- CAO ĐỘ NỀN HIỆN TRẠNG (M)
- CẬP NHẬT DỰ ÁN
- ĐỀ QUY HOẠCH
- KẾ QUY HOẠCH
- ĐƯỜNG PHÂN LƯU VỰC THOÁT NƯỚC
- CỐNG THOÁT NƯỚC MƯA HIỆN TRẠNG
- CỐNG THOÁT NƯỚC MƯA DỰ KIẾN
- TRẠM BƠM THOÁT NƯỚC QH
- TRẠM BƠM THOÁT NƯỚC HIỆN TRẠNG
- CỬA XẢ
- B1200 KÍCH THƯỚC CỐNG (mm)

CƠ QUAN PHÊ DUYỆT:
ỦY BAN NHÂN DÂN THÀNH PHỐ QUẢNG NINH

Kèm theo Quyết định số: ...../QĐ-UBND ngày ... tháng ... năm 2026

CƠ QUAN THẨM ĐỊNH:
SỞ XÂY DỰNG QUẢNG NINH

Kèm theo Báo cáo thẩm định số: ..... ngày ... tháng ... năm 2026

CƠ QUAN TỔ CHỨC LẬP QUY HOẠCH:
BAN QUẢN LÝ DỰ ÁN ĐẦU TƯ XÂY DỰNG KHU VỰC I

Kèm theo Tờ trình số: ..... ngày ... tháng ... năm 2026

ĐỒ ÁN

QUY HOẠCH PHÂN KHU TỶ LỆ 1/2000
KHU 4 - KHU VỰC NAM ĐÔ THỊ UÔNG BÍ

ĐỊA ĐIỂM: PHƯỜNG YÊN TỬ, UÔNG BÍ, VÀNG DANH, THÀNH PHỐ QUẢNG NINH

TÊN BẢN VẼ

BẢN ĐỒ QUY HOẠCH CHUẨN BỊ KỸ THUẬT

BẢN VẼ: QH06	GHÉP: FITA0	TỶ LỆ: 1/2.000	HOÀN THÀNH: .../2026
THIẾT KẾ	**THS.KS. NGUYỄN THANH HUYỀN**		
CHỦ TRÌ	**KS. NGUYỄN THỊ THANH PHƯƠNG**		
CHỦ NHIỆM	**KTS. ĐẶNG THỊ NGỌC MAI**		
QL. KỸ THUẬT	**ThS.KS. HOÀNG ĐÌNH GIÁP**		

ĐƠN VỊ TƯ VẤN LẬP QUY HOẠCH:
GIÁM ĐỐC

BÙI QUÝ HÓA

VINUP — CÔNG TY CỔ PHẦN QUY HOẠCH XÂY DỰNG VÀ PHÁT TRIỂN ĐÔ THỊ VIỆT NAM