
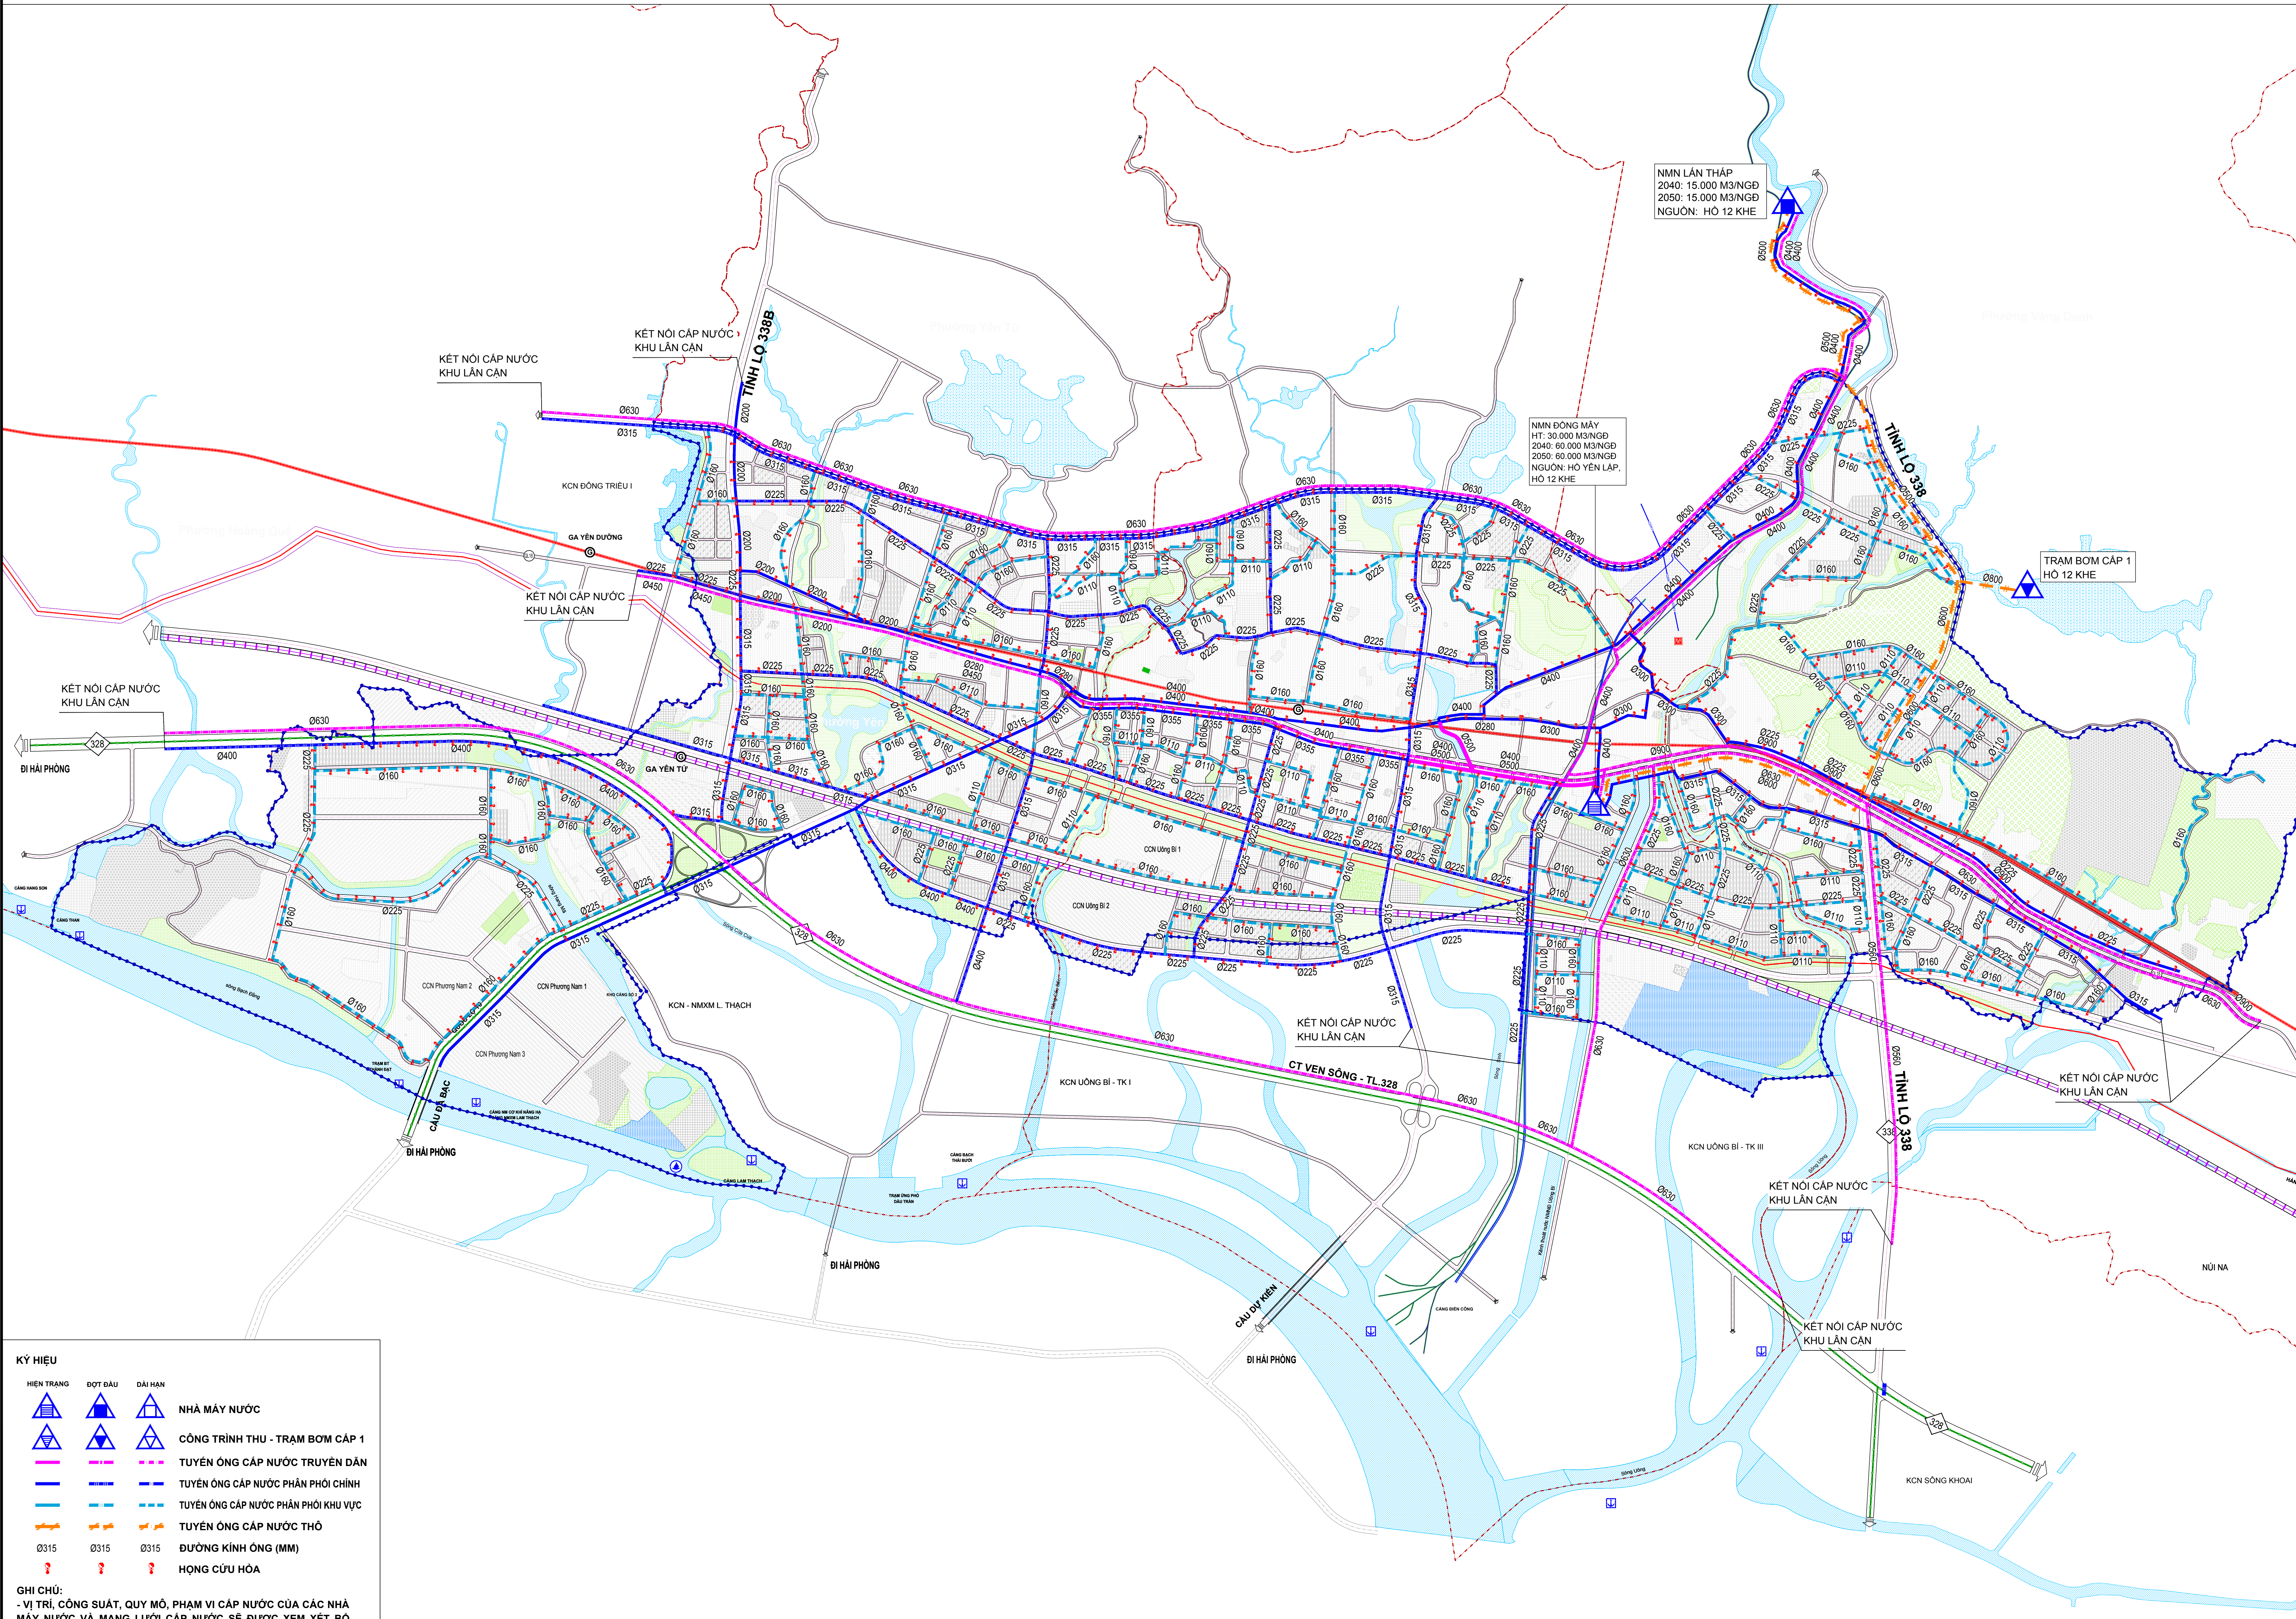


ĐỊA ĐIỂM: PHƯỜNG YÊN TỬ, VÀNG DANH, UÔNG BÍ, TỈNH QUẢNG NINH

QUY HOẠCH PHÂN KHU TỶ LỆ 1/2000 KHU 4 - KHU VỰC PHÍA NAM ĐÔ THỊ UÔNG BÍ

BẢN ĐỒ QUY HOẠCH CẤP NƯỚC

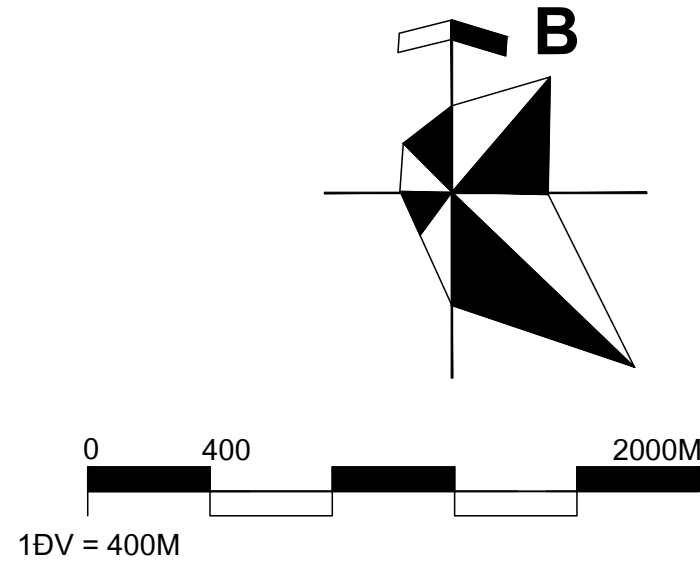

KÝ HIỆU

			NHÀ MÁY NƯỚC
			CÔNG TRÌNH THU - TRẠM BƠM CẤP 1
			TUYẾN ỐNG CẤP NƯỚC TRUYỀN DẪN
			TUYẾN ỐNG CẤP NƯỚC PHÂN PHỐI CHÍNH
			TUYẾN ỐNG CẤP NƯỚC PHÂN PHỐI KHU VỰC
			TUYẾN ỐNG CẤP NƯỚC THỎ
			ĐƯỜNG KINH ỐNG (MM)
			HỌNG CỨU HỎA

GHI CHÚ:

- VỊ TRÍ, CÔNG SUẤT, QUY MÔ, PHẠM VI CẤP NƯỚC CỦA CÁC NHÀ MÁY NƯỚC VÀ MẠNG LƯỚI CẤP NƯỚC SẼ ĐƯỢC XEM XÉT BỔ SUNG PHÙ HỢP NHU CẦU DÙNG NƯỚC, ĐIỀU KIỆN THỰC TẾ, CÁC QUY HOẠCH LIÊN QUAN, DỰ ÁN ĐẦU TƯ... ĐƯỢC CẤP THAM QUYỀN CHẤP THUẬN VÀ PHÊ DUYỆT.

- VỊ TRÍ CÁC HỌNG CỨU HỎA TRONG BẢN VẼ CHỈ LÀ MINH HỌA, KHI BỐ TRÍ CỤ THỂ HỌNG CỨU HỎA CẦN ĐẶT VÀO VỊ TRÍ TRÊN PHÂN HẸ CÁC TUYẾN ĐƯỜNG QUY HOẠCH, ĐẢM BẢO VỀ MẶT MỸ QUAN VÀ KỸ THUẬT, THEO THỎA THUẬN CỦA CƠ QUAN PHÒNG CHÁY CHỮA CHÁY.

CƠ QUAN PHÊ DUYỆT:
ỦY BAN NHÂN DÂN THÀNH PHỐ QUẢNG NINH

Kèm theo Quyết định số:/QB-UBND ngày ... tháng ... năm 2026

CƠ QUAN THẨM ĐỊNH:
SỞ XÂY DỰNG QUẢNG NINH

Kèm theo Báo cáo thẩm định số:/BCTĐ-QHXD ngày ... tháng ... năm 2026

CƠ QUAN TỔ CHỨC LẬP QUY HOẠCH:
BAN QUẢN LÝ DỰ ÁN ĐẦU TƯ XÂY DỰNG KHU VỰC I

Kèm theo Tờ trình số: ngày ... tháng ... năm 2026

CÔNG TRÌNH - ĐỊA ĐIỂM:

**QUY HOẠCH PHÂN KHU TỶ LỆ 1/2000
KHU 4 - KHU VỰC NAM ĐÔ THỊ UÔNG BÍ**

ĐỊA ĐIỂM: PHƯỜNG YÊN TỬ, VÀNG DANH, UÔNG BÍ, TỈNH QUẢNG NINH

TÊN BẢN VẼ:

BẢN ĐỒ QUY HOẠCH CẤP NƯỚC

BẢN VẼ: QH07	GHÉP: 1A0	TỶ LỆ: 1/2.000	NGÀY: .../2026
THIẾT KẾ	KS. TRẦN THẾ PHÚ		
CHỦ TRÌ	KS. NGUYỄN HUYỀN MY		
CHỦ NHIỆM	KTS. ĐẶNG THỊ NGỌC MAI		
QUẢN LÝ KT	ThS.KS. HOÀNG ĐÌNH GIÁP		

ĐƠN VỊ TƯ VẤN LẬP QUY HOẠCH:
GIÁM ĐỐC

BUI QUY HÒA

VINUP CÔNG TY CỔ PHẦN QUY HOẠCH XÂY DỰNG VÀ PHÁT TRIỂN ĐÔ THỊ VIỆT NAM