ĐỊA ĐIỂM: PHƯỜNG YÊN TỬ, VÀNG DANH, UÔNG BÍ, TỈNH QUẢNG NINH


QUY HOẠCH PHÂN KHU TỶ LỆ 1/2000 KHU 4 - KHU VỰC PHÍA NAM ĐÔ THỊ UÔNG BÍ

BẢN ĐỒ QUY HOẠCH HẠ TẦNG VIỄN THÔNG THỤ ĐỘNG

B

0 400 2000M

1ĐV = 400M

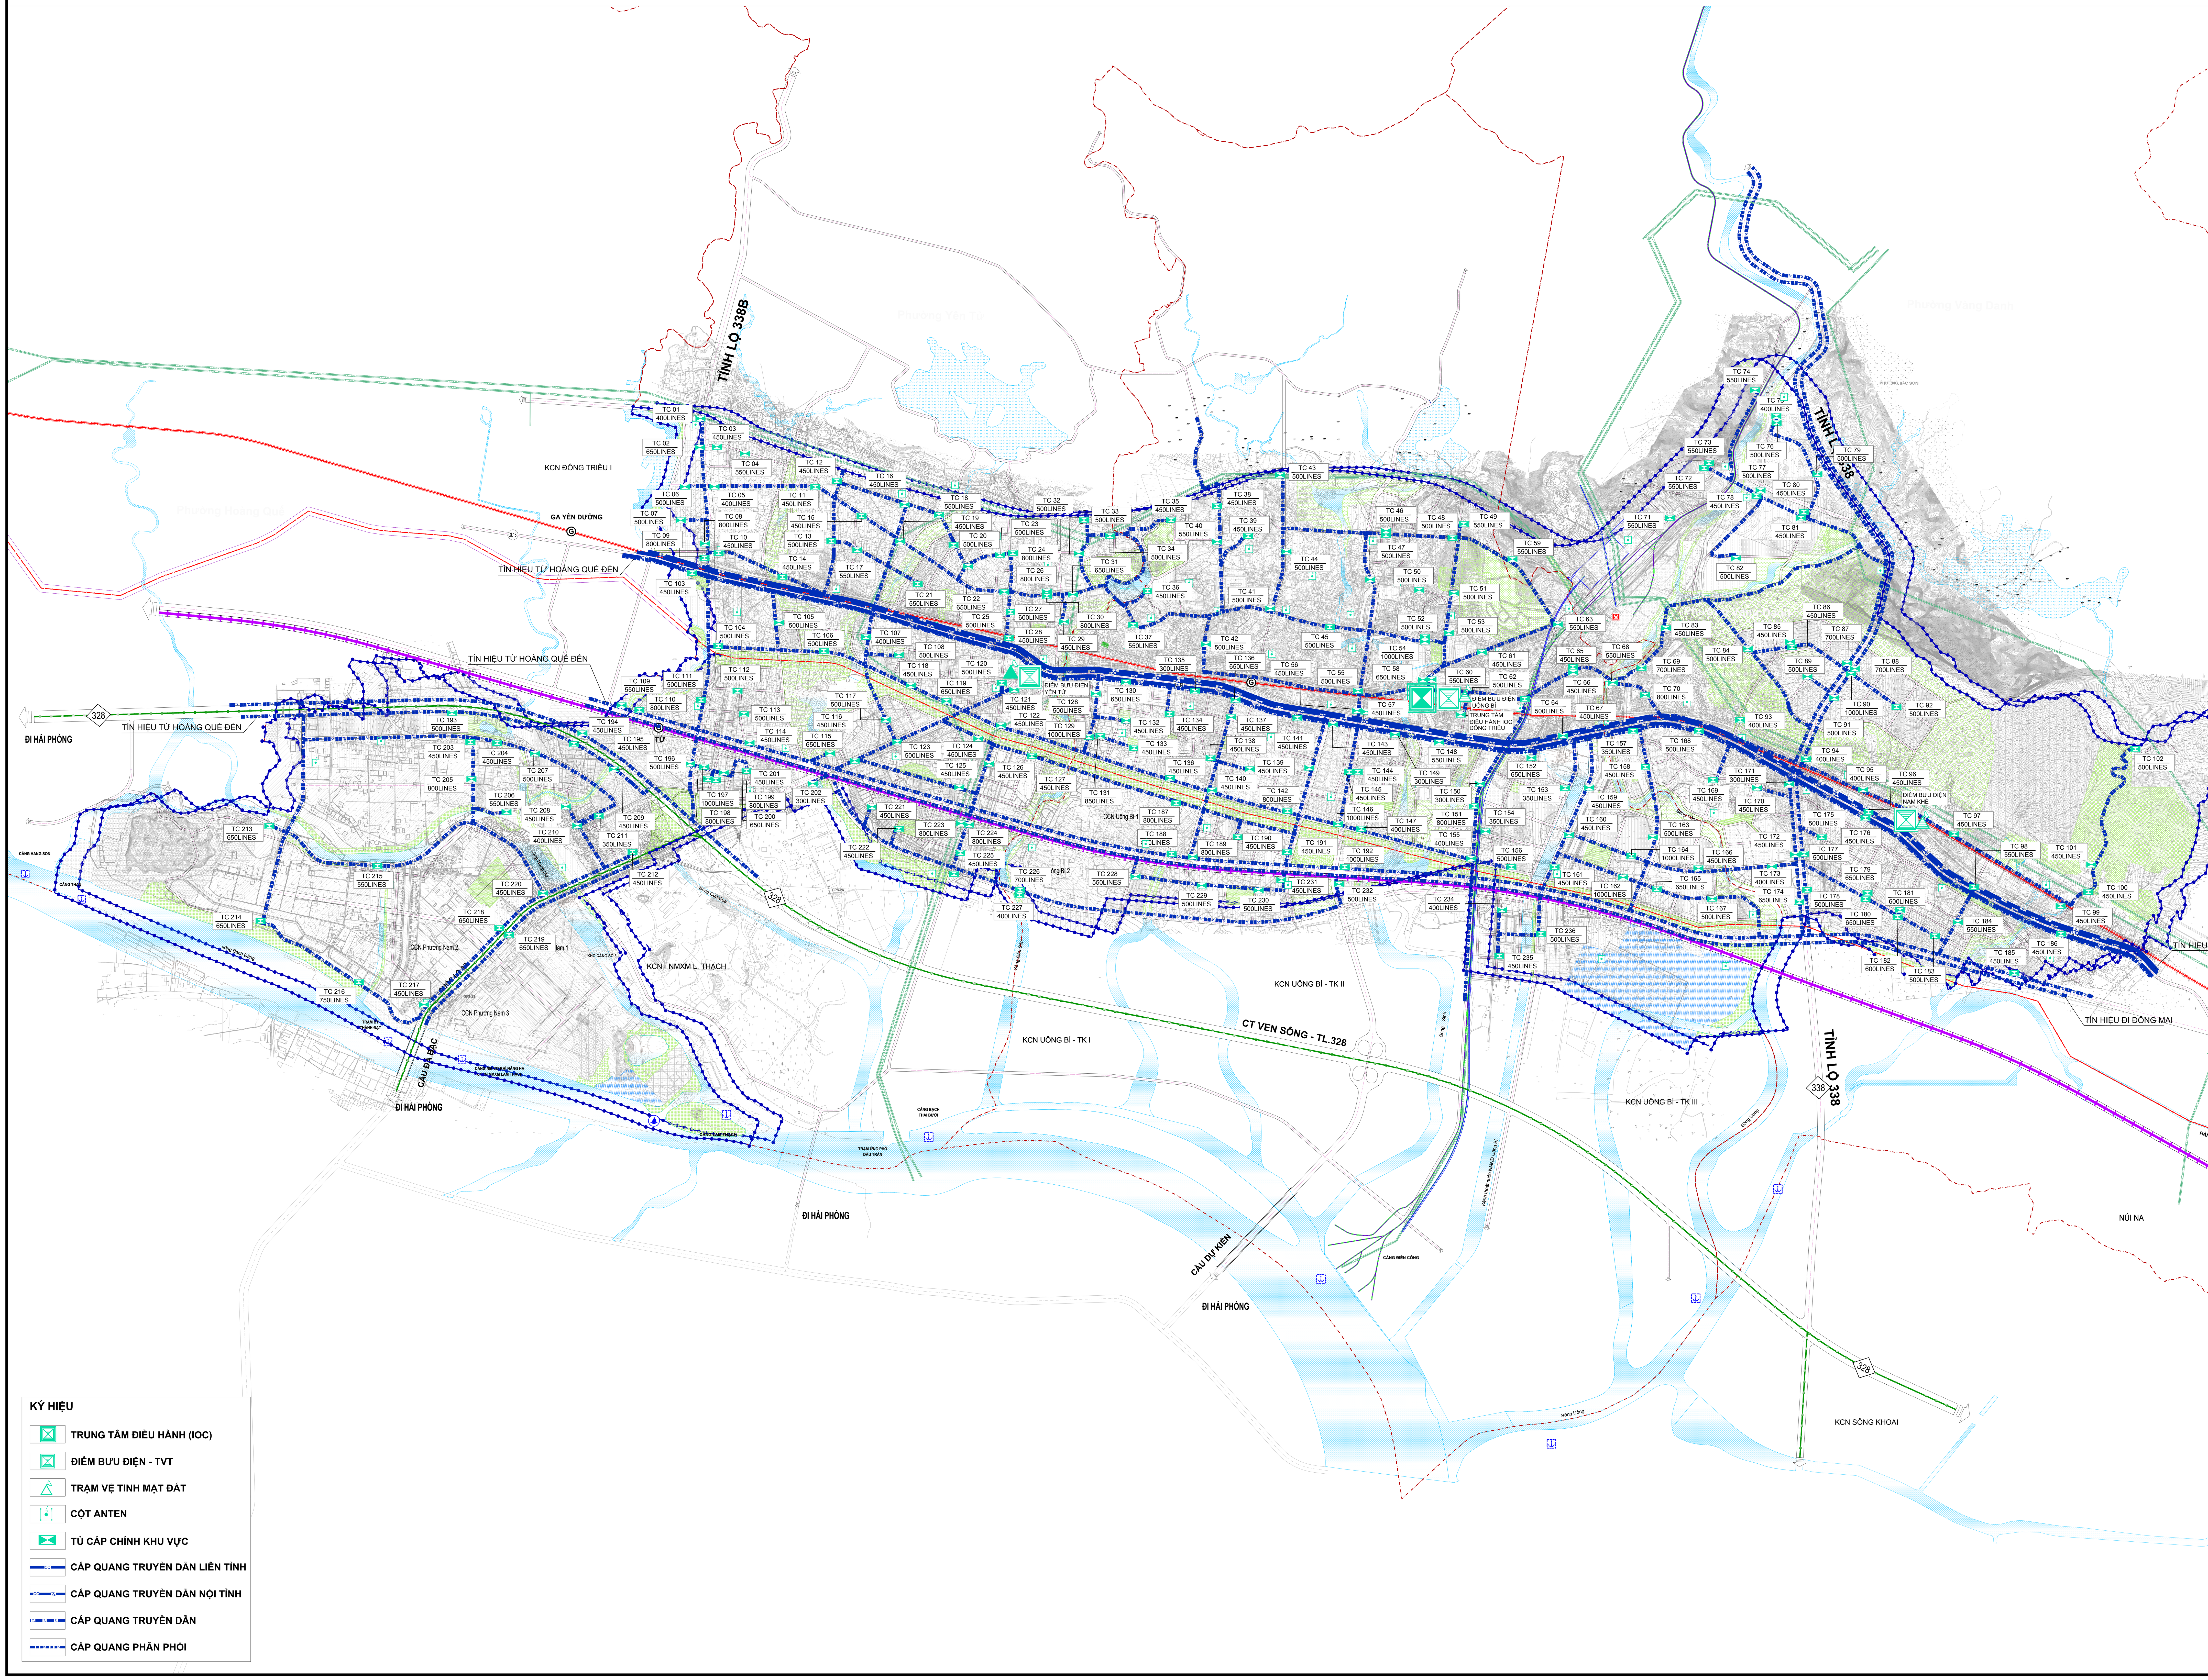

KÝ HIỆU

- TRUNG TÂM ĐIỀU HÀNH (IOC)
- ĐIỂM BƯU ĐIỆN - TVT
- TRẠM VỆ TINH MẶT ĐẤT
- CỘT ANTEN
- TỦ CÁP CHÍNH KHU VỰC
- CÁP QUANG TRUYỀN DẪN LIÊN TỈNH
- CÁP QUANG TRUYỀN DẪN NỘI TỈNH
- CÁP QUANG TRUYỀN DẪN
- CÁP QUANG PHÂN PHỐI

CƠ QUAN PHÊ DUYỆT:
ỦY BAN NHÂN DÂN THÀNH PHỐ QUẢNG NINH

Kèm theo Quyết định số: ..../QĐ-UBND ngày ... tháng ... năm 2026

CƠ QUAN THẨM ĐỊNH:
SỞ XÂY DỰNG QUẢNG NINH

Kèm theo Báo cáo thẩm định số: .... ngày ... tháng ... năm 2026

CƠ QUAN TỔ CHỨC LẬP QUY HOẠCH:
BAN QUẢN LÝ DỰ ÁN ĐẦU TƯ XÂY DỰNG KHU VỰC I

Kèm theo Tờ trình số: .... ngày ... tháng ... năm 2026

ĐỒ ÁN

QUY HOẠCH PHÂN KHU TỶ LỆ 1/2000
KHU 4 - KHU VỰC NAM ĐÔ THỊ UÔNG BÍ

ĐỊA ĐIỂM: PHƯỜNG YÊN TỬ, UÔNG BÍ, VÀNG DANH, THÀNH PHỐ QUẢNG NINH

TÊN BẢN VẼ

BẢN ĐỒ QUY HOẠCH HẠ TẦNG VIỄN THÔNG THỤ ĐỘNG

BẢN VẼ: QH09	GHÉP: FITA0	TỶ LỆ: 1/2.000	HOÀN THÀNH: ..../2026
THIẾT KẾ	KS. HOÀNG MẠNH DŨNG		
CHỦ TRÌ	KS. NGUYỄN NGỌC BÍCH		
CHỦ NHIỆM	KTS. ĐẶNG THỊ NGỌC MAI		
QL. KỸ THUẬT	ThS.KS. HOÀNG ĐÌNH GIÁP		

ĐƠN VỊ TƯ VẤN LẬP QUY HOẠCH:
GIÁM ĐỐC

BÙI QUÝ HÒA

VINUP CÔNG TY CỔ PHẦN QUY HOẠCH XÂY DỰNG VÀ PHÁT TRIỂN ĐÔ THỊ VIỆT NAM