ĐỊA ĐIỂM: PHƯỜNG YÊN TỬ, VÀNG DANH, UÔNG BÍ, TỈNH QUẢNG NINH


QUY HOẠCH PHÂN KHU TỶ LỆ 1/2000 KHU 4 - KHU VỰC PHÍA NAM ĐÔ THỊ UÔNG BÍ

BẢN ĐỒ QUY HOẠCH THOÁT NƯỚC THẢI, QUẢN LÝ CHẤT THẢI RẮN VÀ NGHĨA TRANG

B

0 400 2000M

1ĐV = 400M

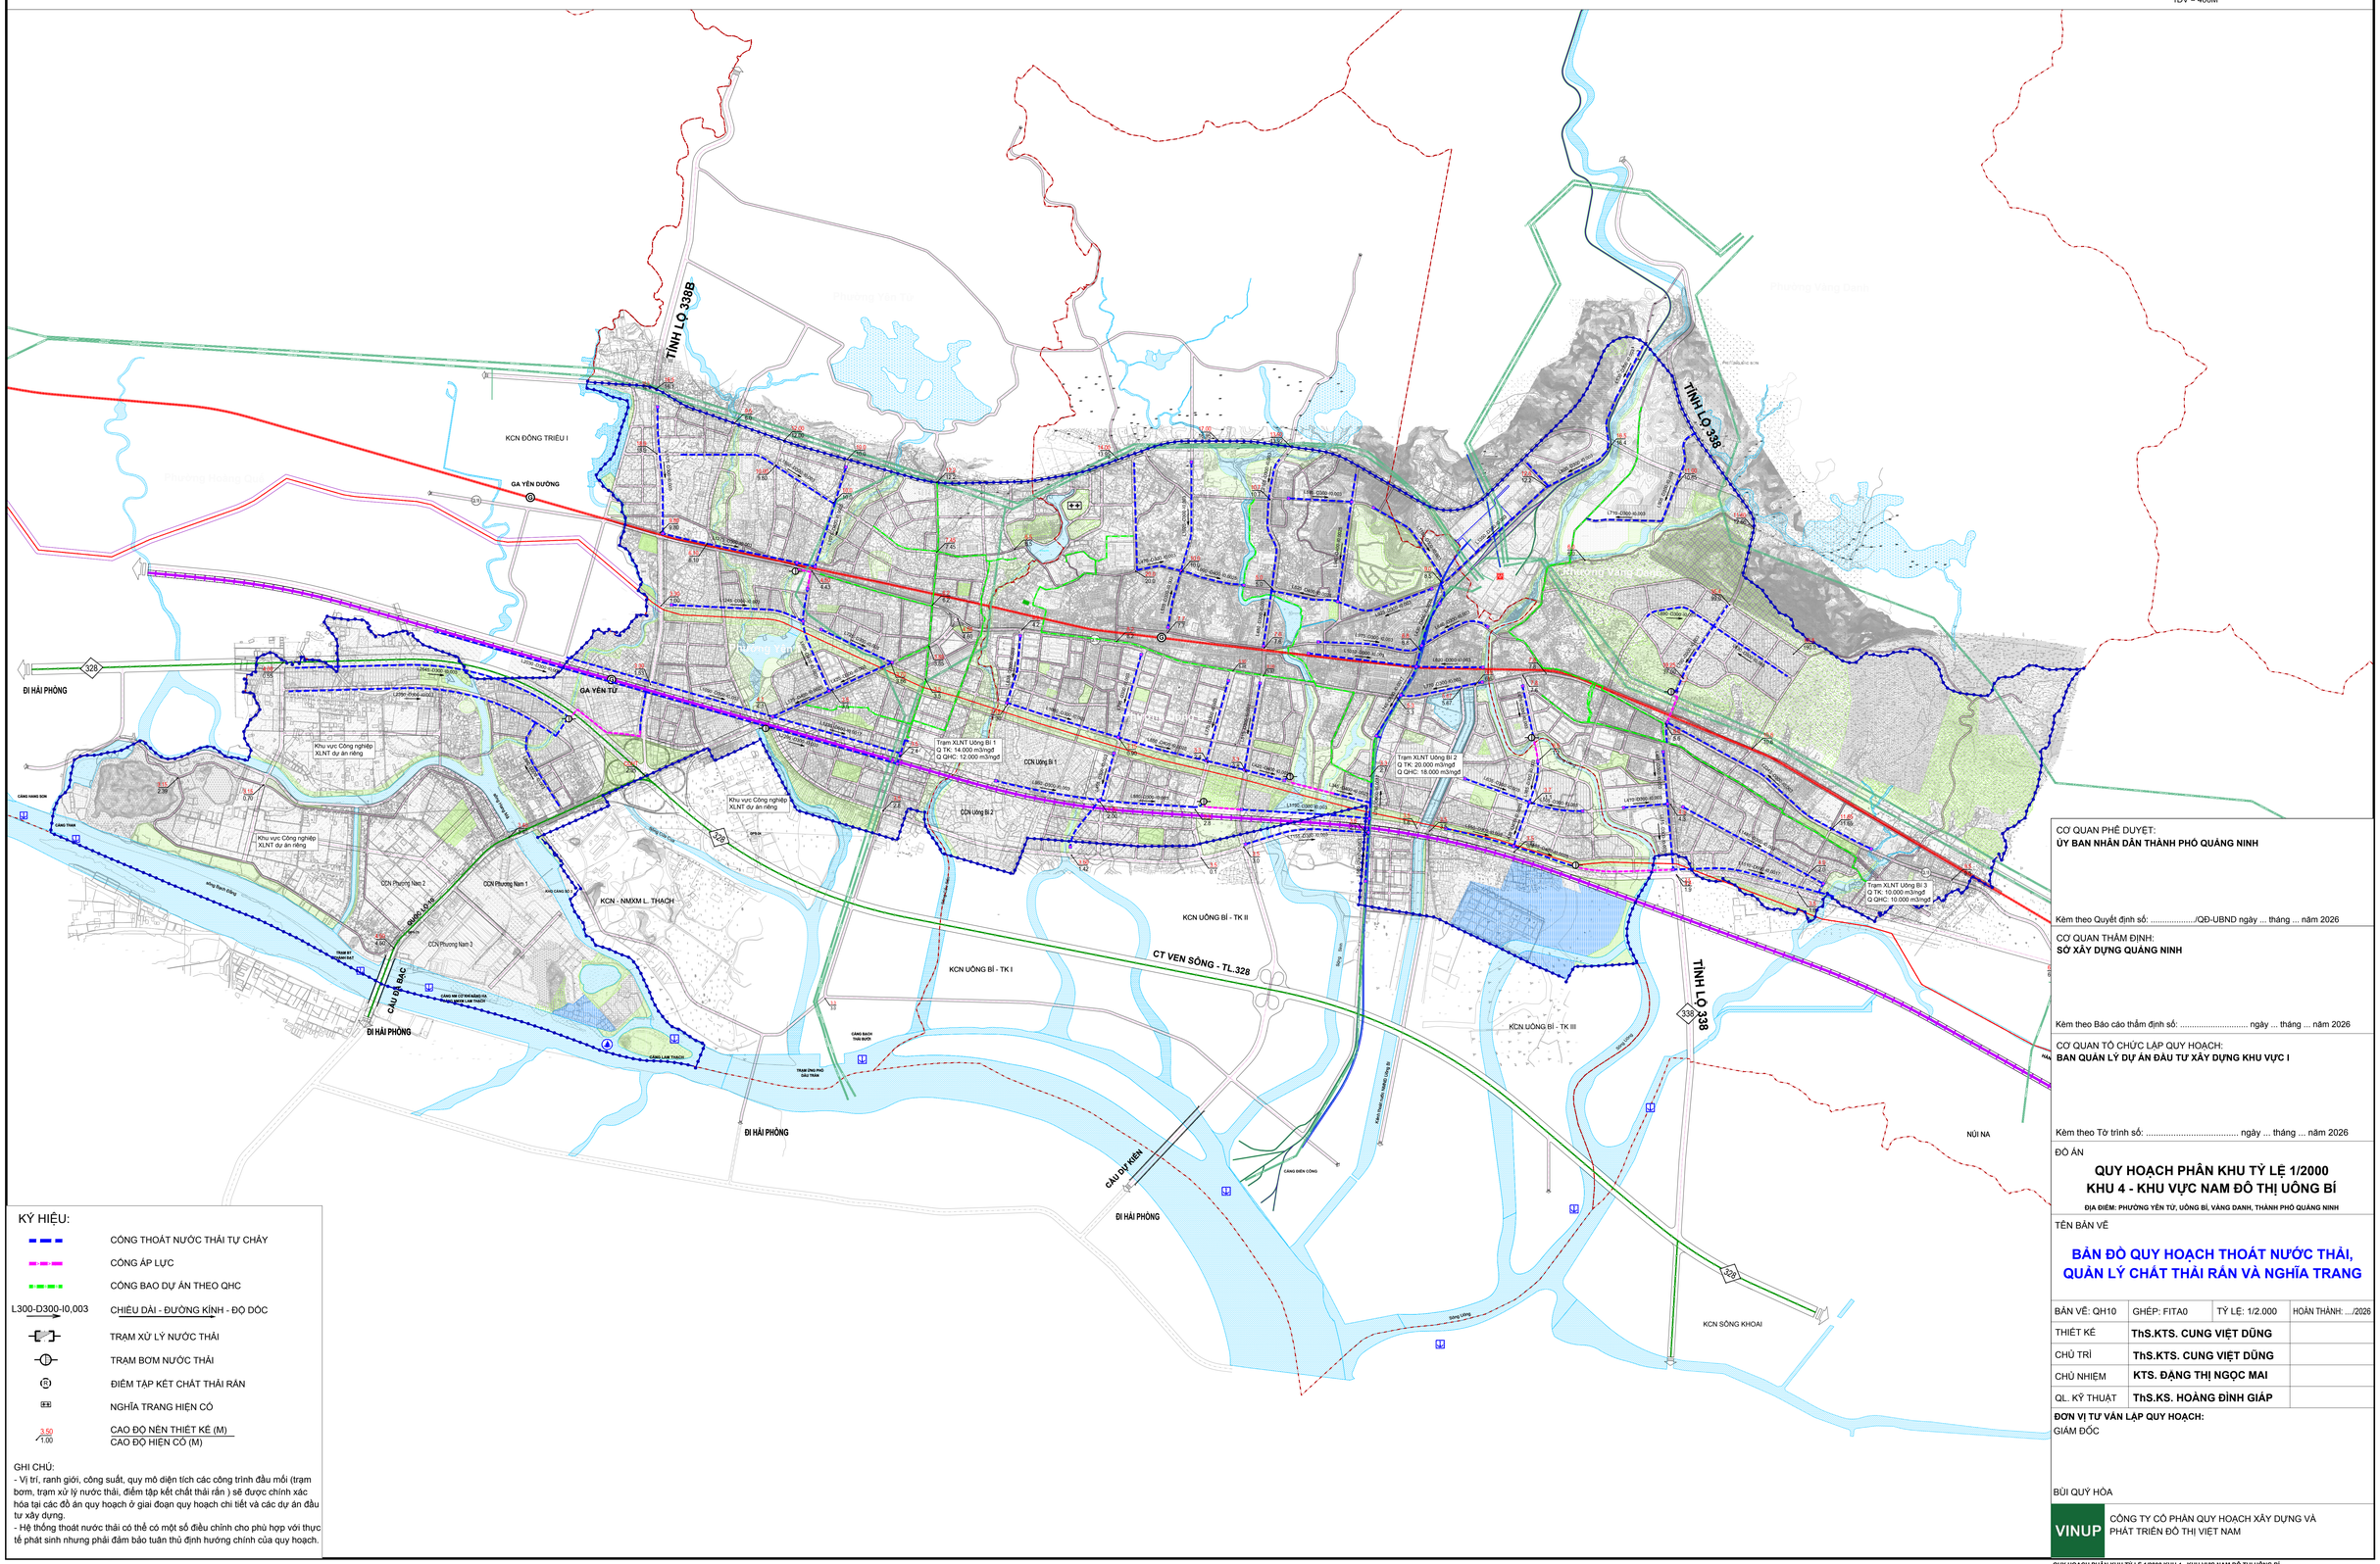

KÝ HIỆU:

- CỐNG THOÁT NƯỚC THẢI TỰ CHẢY
- CỐNG ÁP LỰC
- CỐNG BAO DỰ ÁN THEO QHC
- L300-D300-I0,003 — CHIỀU DÀI - ĐƯỜNG KÍNH - ĐỘ DỐC
- TRẠM XỬ LÝ NƯỚC THẢI
- TRẠM BƠM NƯỚC THẢI
- ĐIỂM TẬP KẾT CHẤT THẢI RẮN
- NGHĨA TRANG HIỆN CÓ
- 3.50 / 1.00 — CAO ĐỘ NỀN THIẾT KẾ (M) / CAO ĐỘ HIỆN CÓ (M)

GHI CHÚ:
- Vị trí, ranh giới, công suất, quy mô diện tích các công trình đầu mối (trạm bơm, trạm xử lý nước thải, điểm tập kết chất thải rắn) sẽ được chính xác hóa tại các đồ án quy hoạch ở giai đoạn quy hoạch chi tiết và các dự án đầu tư xây dựng.
- Hệ thống thoát nước thải có thể có một số điều chỉnh cho phù hợp với thực tế phát sinh nhưng phải đảm bảo tuân thủ định hướng chính của quy hoạch.

CƠ QUAN PHÊ DUYỆT:
ỦY BAN NHÂN DÂN THÀNH PHỐ QUẢNG NINH

Kèm theo Quyết định số: ...../QĐ-UBND ngày ... tháng ... năm 2026

CƠ QUAN THẨM ĐỊNH:
SỞ XÂY DỰNG QUẢNG NINH

Kèm theo Báo cáo thẩm định số: ..... ngày ... tháng ... năm 2026

CƠ QUAN TỔ CHỨC LẬP QUY HOẠCH:
BAN QUẢN LÝ DỰ ÁN ĐẦU TƯ XÂY DỰNG KHU VỰC I

Kèm theo Tờ trình số: ..... ngày ... tháng ... năm 2026

ĐỒ ÁN

QUY HOẠCH PHÂN KHU TỶ LỆ 1/2000
KHU 4 - KHU VỰC NAM ĐÔ THỊ UÔNG BÍ

ĐỊA ĐIỂM: PHƯỜNG YÊN TỬ, UÔNG BÍ, VÀNG DANH, THÀNH PHỐ QUẢNG NINH

TÊN BẢN VẼ

BẢN ĐỒ QUY HOẠCH THOÁT NƯỚC THẢI, QUẢN LÝ CHẤT THẢI RẮN VÀ NGHĨA TRANG

BẢN VẼ: QH10	GHÉP: FITA0	TỶ LỆ: 1/2.000	HOÀN THÀNH: .../2026
THIẾT KẾ	**ThS.KTS. CUNG VIỆT DŨNG**		
CHỦ TRÌ	**ThS.KTS. CUNG VIỆT DŨNG**		
CHỦ NHIỆM	**KTS. ĐẶNG THỊ NGỌC MAI**		
QL. KỸ THUẬT	**ThS.KS. HOÀNG ĐÌNH GIÁP**		

ĐƠN VỊ TƯ VẤN LẬP QUY HOẠCH:
GIÁM ĐỐC

BÙI QUÝ HÒA

VINUP — CÔNG TY CỔ PHẦN QUY HOẠCH XÂY DỰNG VÀ PHÁT TRIỂN ĐÔ THỊ VIỆT NAM